
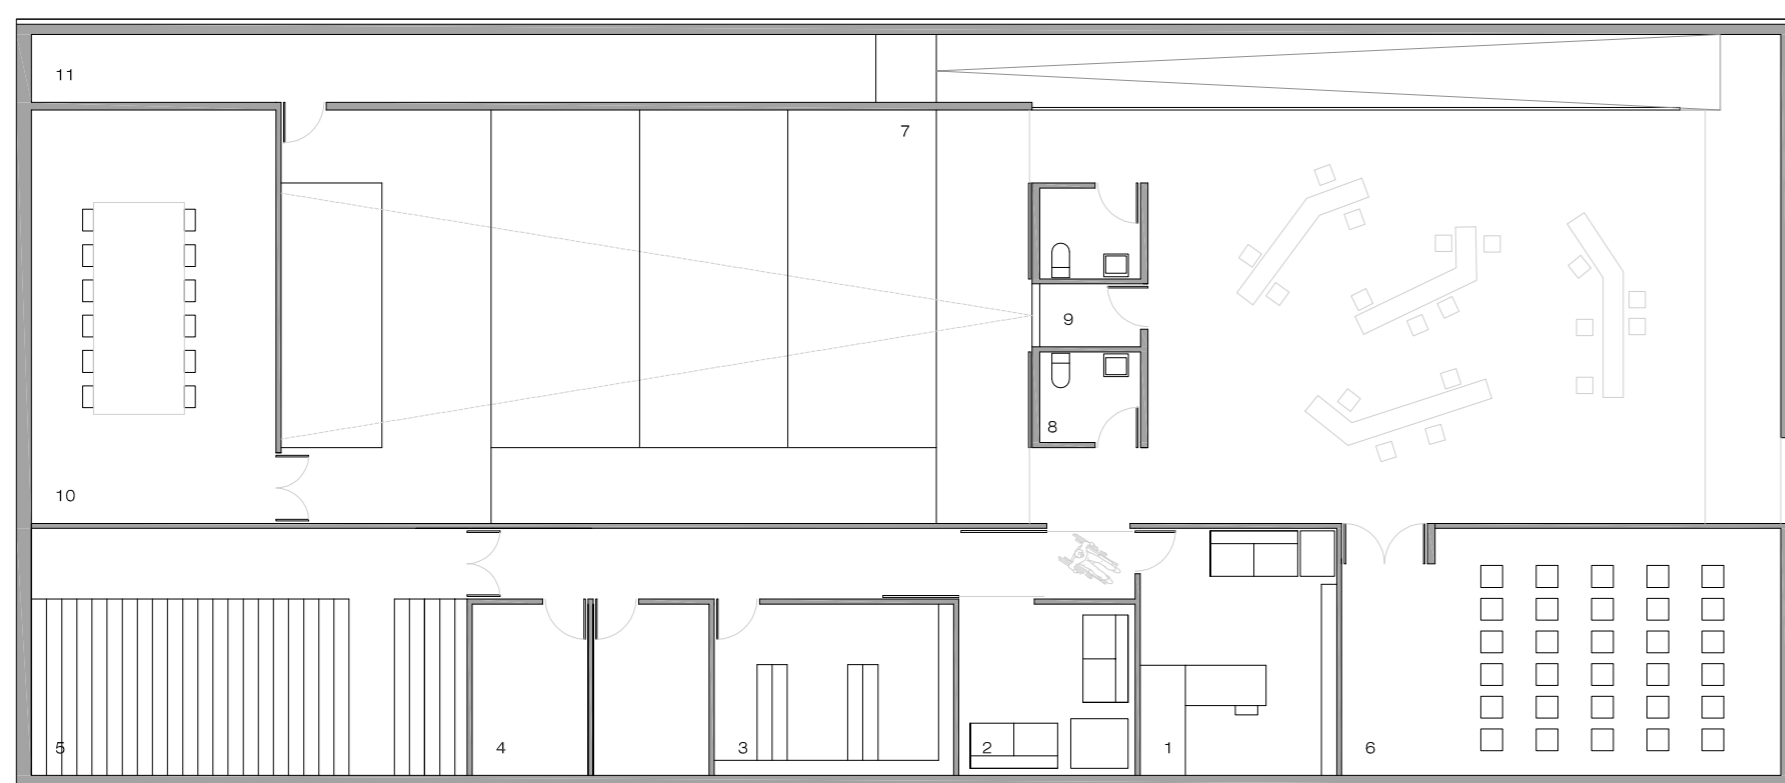



ALZADO SUD

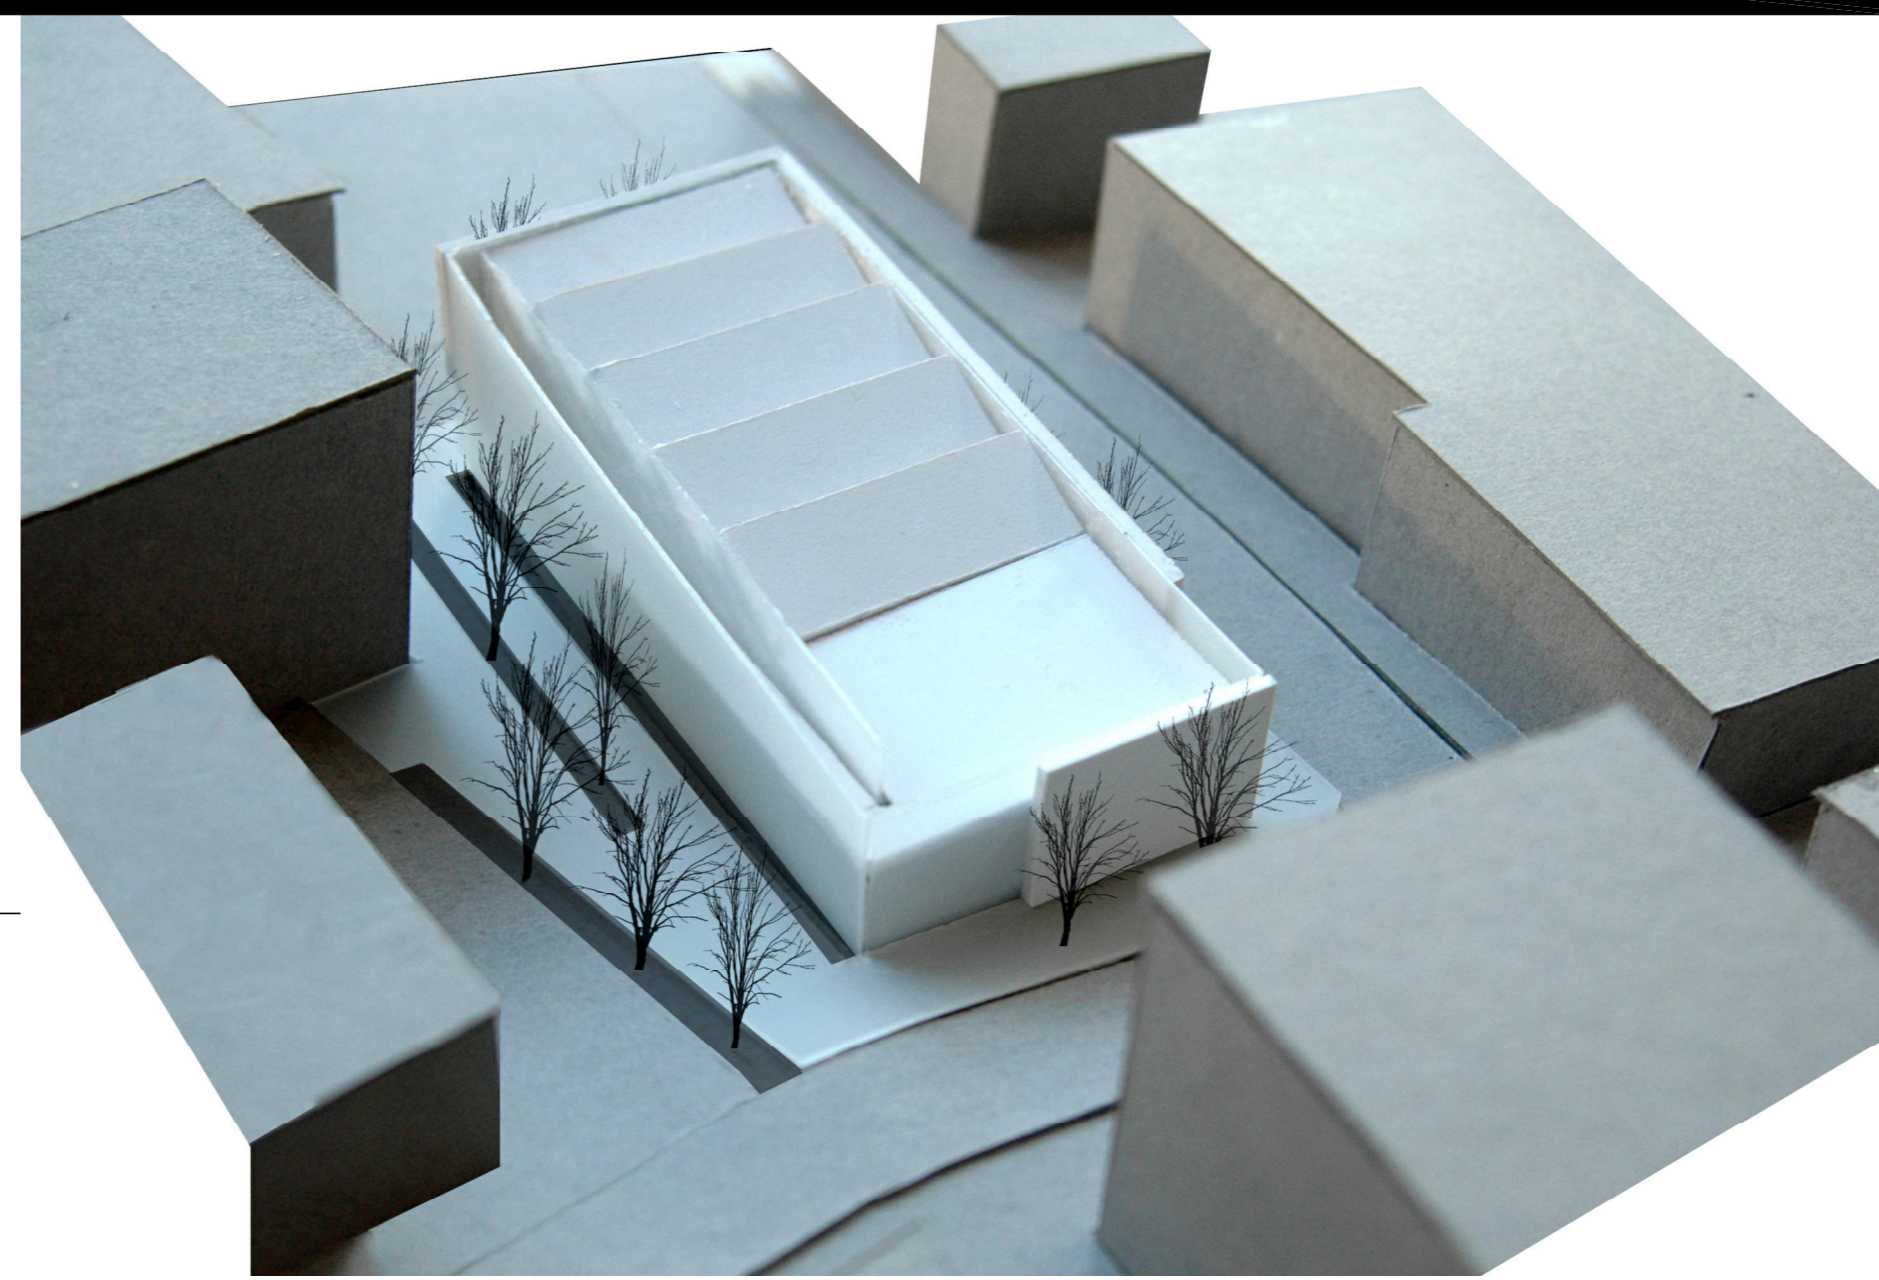



AREA INFANTIL		ESPAI FORMATIU	
AREA INFANTIL	110 m ²	6. AULA	42 m ²
ADMINISTRACIO		POSSIBILITAT D'USAR AREA PERIFERICA	
1. DESPATX DE DIRECCIO	20 m ²	ESPAIS POLIVALENTS	120 m ²
2. DESCANYS PERSONAL	12 m ²	7. ESPAI POLIVALENTS	24 m ²
3. MAGATZEM LOGISTIC	16 m ²	8. BANYS	12 m ²
4. BANYS	14 m ²	9. CONTROL AUDIO VISUAL	3 m ²
5. DEPOST DOCUMENTAL	50 m ²	10. ESPAI SUPORT I MAGATZEM	39 m ²
		11. INSTAL·LACIONS	27 m ²

PLANTA 0

COTA + 96,50 m

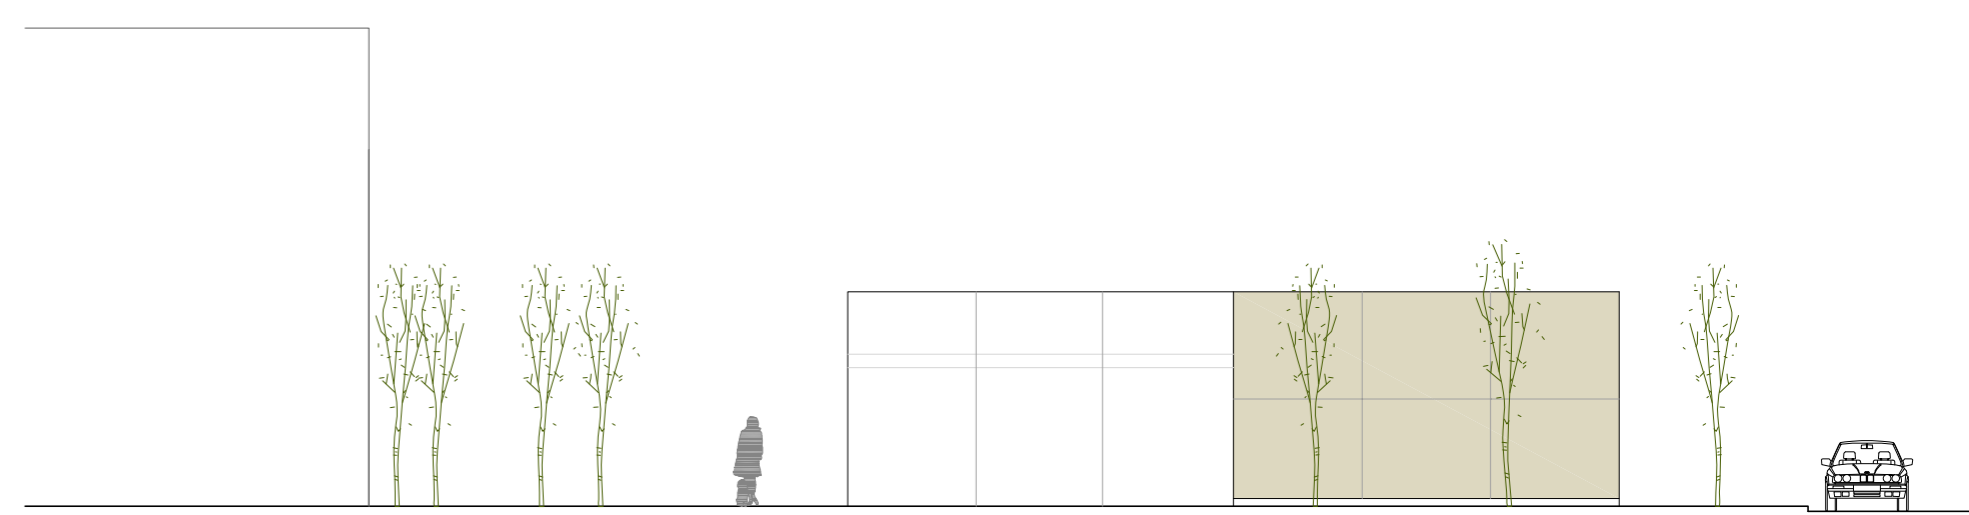

ALZADO SUD-OEST

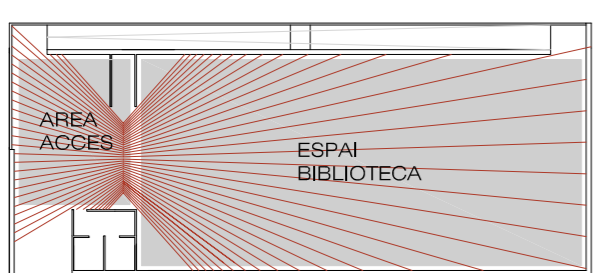
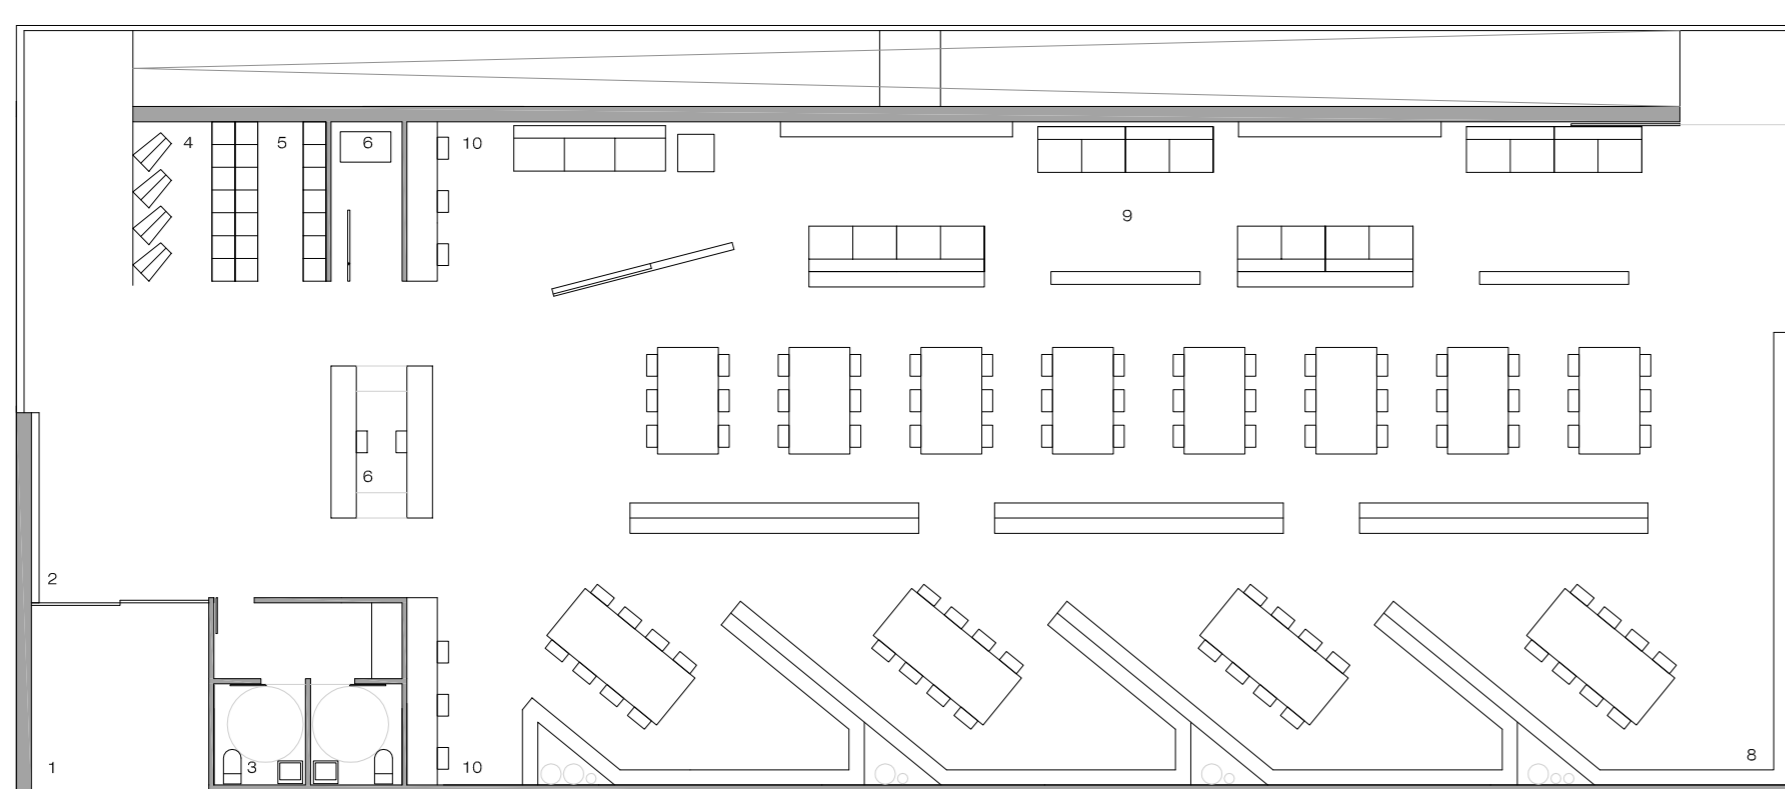


SISTEMA PANOPTICO PLANTA BAMA VIDEO VOLADA

ESPAI D'ACCES		ESPAI DE BIBLIOTECA	
1. RESCLOSA	14 m ²	8. LECTURA I ESTUDI	208 m ²
2. RECORREDOR	24 m ²	9. MUSICA I MATEJ	75 m ²
3. BANYS	15 m ²	10. ACCES INFORMATIC	12 m ²
4. CASSETS I COIXETS DE NENS	8 m ²		
5. TAQUILLAS	8 m ²		
6. FOTOCOPIADORA	5 m ²		
7. SERVEI DE PRESTEC	13 m ²		

PLANTA 1

COTA + 99,50 m

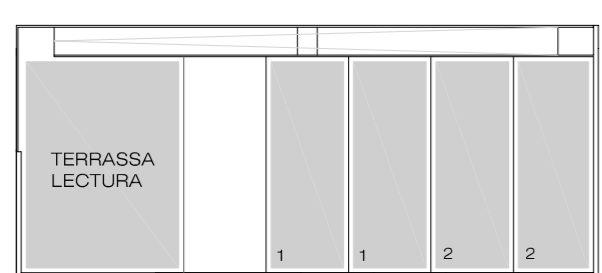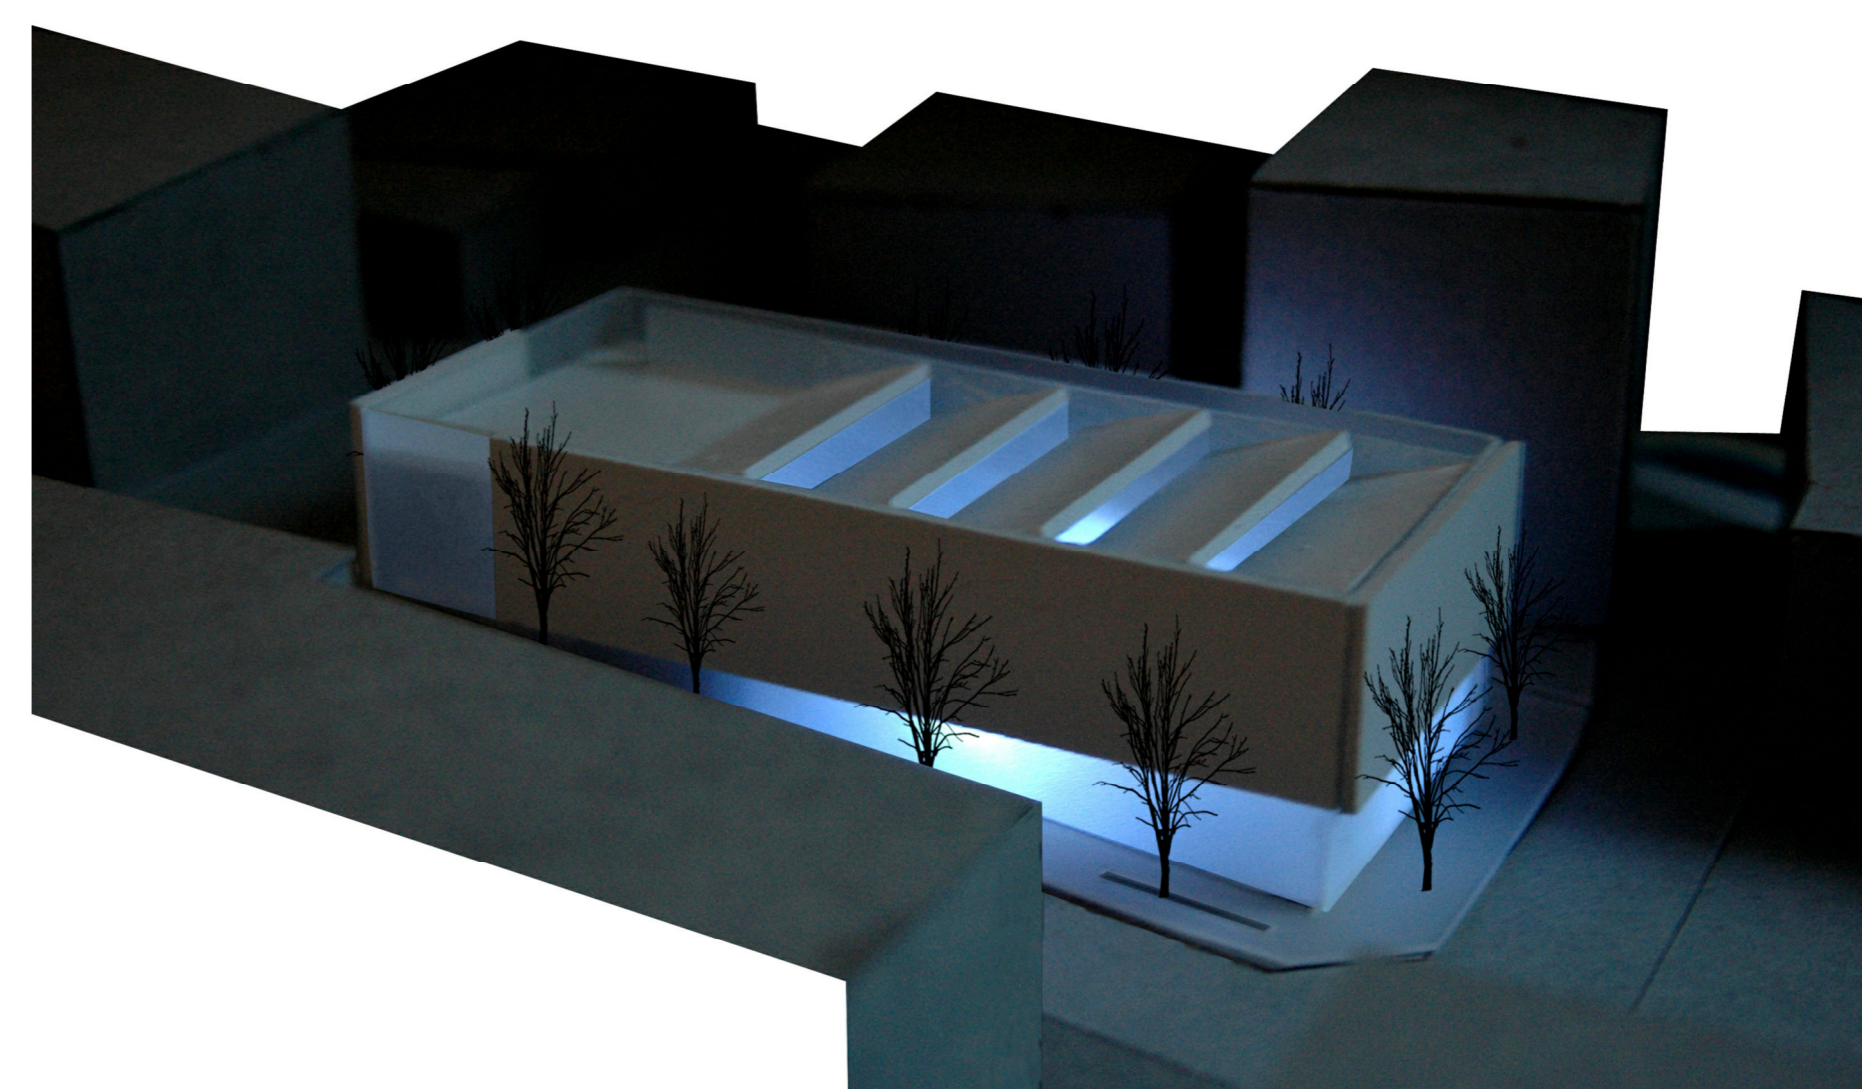

TERRAZA DE LECTURA	
TERRAZA DE LECTURA	145 m ²
INSTAL·LACIONS	
1. COLLECTORS SOLARS	131 m ²
2. ALTRES INSTAL·LACIONS	131 m ²

PLANTA COBERTA

COTA + 102,65



ALZADO NORD-EST